

ΕΦΗΜΕΡΙΣ ΤΗΣ ΚΥΒΕΡΝΗΣΕΩΣ
ΤΗΣ ΕΛΛΗΝΙΚΗΣ ΔΗΜΟΚΡΑΤΙΑΣ

ΕΝ ΑΘΗΝΑΙΣ ΤΗ 11 ΜΑΪΟΥ 1977 | ΤΕΥΧΟΣ ΤΕΤΑΡΤΟΝ | ΑΡΙΘΜΟΣ ΦΥΛΛΟΥ 144

ΠΕΡΙΕΧΟΜΕΝΑ

ΑΠΑΛΛΟΤΡΙΩΣΕΙΣ

ΑΝΑΚΟΙΝΩΣΕΙΣ

ΠΟΛΕΟΔΟΜΙΑ

ΔΙΑΤΑΓΜΑΤΑ

ΑΠΟΦΑΣΕΙΣ

ΑΝΑΚΟΙΝΩΣΕΙΣ

ΑΠΑΛΛΟΤΡΙΩΣΕΙΣ

ΑΝΑΚΟΙΝΩΣΕΙΣ

Ἀριθ. 67817 (1)

Περὶ εἰδοποιήσεως γενομένης παρακαταθέσεως ἀποζημιώσεως ἐξ ἀναγκαστικῆς ἀπαλλοτριώσεως ἀκινήτων πρὸς ἀποκατάστασιν τῆς ἀγροτικῆς ὁδοῦ πρὸς Ἄδελε Ρεθύμνης ἑκατέρωθεν παρεμβληθείσης νέας ἐθνικῆς ὁδοῦ Κρήτης.

Ο ΝΟΜΑΡΧΗΣ ΡΕΘΥΜΝΗΣ

Ἔχοντες ὑπ' ὄψει :

Α) Τὰς διατάξεις α) τῶν ἄρθρων 7 καὶ 8 τοῦ Ν.Δ. 797/1971 «περὶ ἀναγκαστικῶν ἀπαλλοτριώσεων» καὶ β) τοῦ Β.Δ. 139/1971 «περὶ τῆς ἁρμοδιότητος τῶν Νομαρχῶν πρὸς κήρυξιν ἀναγκαστικῶν τινων ἀπαλλοτριώσεων» καὶ

Β) Τὸ ὑπ' ἀριθ. 1204/5.4.1977 ἔγγραφον τῆς 2ας ΥΕΚΕ Ἡρακλείου μετὰ τοῦ συνημμένου αὐτῷ ὑπ' ἀριθ. 5928/31.3.77 γραμματίου συστάσεως παρακαταθήκης τοῦ Γραφείου Παρακαταθηκῶν καὶ Δανείων Ρεθύμνης.

Φέρομεν εἰς γνῶσιν :

α) Τῶν κεκτημένων ἢ ἀξιούντων δικαίωμα κυριότητος ἐπὶ τῶν δυνάμει τῆς ὑπ' ἀριθ. 38/1973 ἡμετέρας ἀποφάσεως (ΦΕΚ 296/73 τ. Δ') ἀναγκαστικῶς ἀπαλλοτριωθέντων ἀκινήτων πρὸς ἀποκατάστασιν τῆς ἀγροτικῆς ὁδοῦ πρὸς Ἄδελε Ρεθύμνης ἑκατέρωθεν τῆς παρεμβληθείσης νέας Ἐθνικῆς Ὁδοῦ Κρήτης, καὶ

β) Τῶν τυχὸν ἐπὶ τῶν ἀκινήτων τούτων ἐγγεγραμμένων ἐνυποθήκων ἢ κατασχόντων δανειστῶν ἢ τρίτων διεκδικητῶν, ὅτι ἡ δυνάμει τῆς ὑπ' ἀριθ. 85/1974 ἀποφάσεως τοῦ Μονομελοῦς Πρωτοδικείου Ρεθύμνης καθορισθεῖσα, προσωρινῶς, ἀξία τῶν ὡς ἄνω ἀκινήτων (ὑπ' αὔξ. ἀριθ. οἰκείου κτηματολ. πίνακος 30) πρὸς ἀποζημίωσιν τῶν ἰδιοκτητῶν αὐτῶν κατετέθη εἰς τὸ Ταμεῖον Παρακαταθηκῶν καὶ Δανείων, ἐκδοθέντος τοῦ προμνησθέντος ὑπ' ἀριθ. 5928/31.3.77 γραμματίου συστάσεως παρακαταθήκης συνολικοῦ ποσοῦ ἐκ δραχμῶν ὀκτὼ χιλιάδων ὀκτακοσίων ἐνενήκοντα δύο (8892).

Ἡ παροῦσα δημοσιευθήτω διὰ τῆς Ἐφημερίδος τῆς Κυβερνήσεως.

Ἐν Ρεθύμνῳ τῇ 27 Ἀπριλίου 1977

Ὁ Νομάρχης
Γ. ΜΑΥΡΟΕΙΔΗΣ

Ἀριθ. 893 (2)

Περὶ ἀναγκαστικῆς ἀπαλλοτριώσεως πρὸς διάνοιξη τῆς 4 ἐπαρχ. ὁδοῦ Ν. Ρεθύμνου κατὰ τὸ τμῆμα αὐτῆς Κάτω Ροδάκινο - Παραλία Κόρακα.

Ο ΠΡΟΕΔΡΟΣ
ΤΟΥ ΝΟΜΑΡΧΙΑΚΟΥ ΤΑΜΕΙΟΥ ΡΕΘΥΜΝΗΣ

1. Ἔχοντας ὑπόψη τὰ ἄρθρα 7 καὶ 8 τοῦ Ν.Δ. 797/1971 «περὶ ἀναγκαστικῶν ἀπαλλοτριώσεων» ἀνακοινώνουμε στοὺς κατωτέρω :

α) Σὲ ὅσους ἔχουν ἢ ἀξιώνουν δικαιώματα κυριότητας ἐπὶ τῶν ἀρ. 1 ἕως καὶ 20 ἀκινήτων ποὺ ἔχουν ἀπαλλοτριωθεῖ, δυνάμει τῆς 71009/6.2.1975 ἀποφάσεως τοῦ Νομάρχη Ρεθύμνου (Φ.Ε.Κ. 63/1975 τεῦχος Δ'.) πρὸς διάνοιξη τῆς 4 ἐπαρχ. ὁδοῦ Ν. Ρεθύμνου κατὰ τὸ τμῆμα αὐτῆς Κάτω Ροδάκινο - Παραλία Κόρακα.

β) Σὲ ὅσους ἔχουν ἐγγράψει ἐπὶ τῶν ἀνωτέρω ἀκινήτων ὑποθήκη ἢ κατάσχεση ἢ ἀπαίτηση ὁποιουδήποτε τρίτου διεκδικητῆ ὅτι ἡ δυνάμει τῆς 322/1976 ἀποφάσεως τοῦ Ἐφετείου Κρήτης ὁριστικὴ ἀποζημίωση γιὰ ὅλα τὰ ἀκίνητα μαζὶ μὲ τὰ ἐπικείμενα, καθὼς αὐτὰ φαίνονται στὸν ὁριστικὸ κτηματολογικὸ διάγραμμα καὶ κτηματολογικὸ πίνακα, ἔχει κατατεθεῖ στὸ Ταμεῖο Παρακαταθηκῶν καὶ Δανείων καὶ ἔχει ἐκδοθεῖ γιὰ τὸ λόγο αὐτὸ τὸ 5975/21.4.77 γραμμάτιο συστάσεως Παρακαταθήκης τοῦ ἐδῶ Γραφείου Παρακ/κῶν καὶ Δανείων γιὰ συνολικὸ ποσὸ δραχμῶν ἑκατὸν ὀγδόντα τριῶν χιλιάδων ἑπτακοσίων ἑξήντα δύο (183.762).

2. Ἡ ἀνωτέρω ἀποζημίωση πρέπει νὰ ἐκδοθεῖ στοὺς κατὰ Νόμο δικαιούχους.

Ἡ ἀπόφαση αὐτὴ νὰ δημοσιευθεῖ στὴν Ἐφημερίδας τῆς Κυβερνήσεως.

Ρέθυμνο, 26 Ἀπριλίου 1977

Ὁ Προεδρεύων τοῦ Δ. Σ/λίου
Νομαρχῶν Δ/ντὴς Ἐσωτερικῶν
ΓΕΩΡΓ. ΜΑΥΡΟΕΙΔΗΣ

Ἀριθ. Φ 217.84 (3)

Περὶ καταθέσεως ὑπὸ τῆς ΔΕΗ συμπληρωματικῆς ἀποζημιώσεως, δι' ἀναγκαστικὴν ἀπαλλοτρίωσιν εἰς τὸν Νομὸν Κοζάνης.

ΔΗΜΟΣΙΑ ΕΠΙΧΕΙΡΗΣΙΣ ΗΛΕΚΤΡΙΣΜΟΥ

Ἡ Δημοσία Ἐπιχείρησις Ἠλεκτρισμοῦ (ΔΕΗ), ἑδρεύουσα ἐν Ἀθήναις (ὁδὸς Χαλκοκονδύλη 30), γνωστοποιεῖ πρὸς ἅπαντας τοὺς ἐνδιαφερομένους καὶ δὴ τοὺς κεκτημένους ἢ ἀξιοῦντας δικαιώματα κυριότητος ἢ ἄλλα ἐμπράγματα τοιαῦτα ἐπὶ τῆς κατωτέρω ἀναφερομένης ἐκτάσεως, ὅτι πρὸς ὁριστικὴν συντέλεσιν τῆς, δυνάμει τῆς ὑπ' ἀριθ. Β.1115/2537/1975 (ΦΕΚ. Δ' 93/1975) κοινῆς ἀποφάσεως τῶν Ὑπουργῶν Οἰκονομικῶν καὶ Βιομηχανίας, κηρυχθείσης ἀναγκαστικῆς ἀπαλλοτριώσεως ἐπὶ ἐκτάσεως κειμένης εἰς τὴν περιοχὴν τοῦ χωρίου Καρδιὰ καὶ ἐν τῇ κτηματικῇ περιοχῇ τῆς Κοινότητος Καρδιᾶς τῆς Ἐπαρχίας Ἑορδαίας τοῦ Νομοῦ Κοζάνης, κατέθεσεν αὕτη εἰς τὸ Ταμεῖον Παρακαταθηκῶν καὶ Δανείων τὴν σχετικὴν ἀποζημίωσιν, ὡς αὕτη καθωρίσθη διὰ τοῦ ὑπ' ἀριθ. Β.452529/16-4-1977 γραμματίου συστάσεως παρακαταθήκης, ἔχοντος ἐπὶ λέξει οὕτω:

«ΤΑΜΕΙΟΝ ΠΑΡΑΚΑΤΑΘΗΚΩΝ ΚΑΙ ΔΑΝΕΙΩΝ

ΚΕΝΤΡΙΚΗ ΥΠΗΡΕΣΙΑ ΕΝ ΑΘΗΝΑΙΣ
Ὁδὸς Ἀκαδημίας Ἀριθ. 40.

ΓΡΑΜΜΑΤΙΟΝ ΣΥΣΤΑΣΕΩΣ ΠΑΡΑΚΑΤΑΘΗΚΗΣ

Ποσοῦ Δραχμῶν: 70.593.465.

Νο Β.452529

Ἡ Δημοσία Ἐπιχείρησις Ἠλεκτρισμοῦ κατέθεσεν εἰς τὸ Ταμεῖον Παρακαταθηκῶν καὶ Δανείων δραχμὰς ἑβδομήκοντα ἑκατομμύρια πεντακοσίας ἐνενήκοντα τρεῖς χιλιάδας τετρακοσίας ἑξήκοντα πέντε, διὰ τὴν κατωτέρω αἰτίαν:

Διὰ τὴν συμπληρωματικὴν ἀποζημίωσιν ἀναγκαστικῶς ἀπαλλοτριωθείσης ἐκτάσεως, μετὰ τῶν πάσης φύσεως συστατικῶν, παραρτημάτων καὶ παρακολουθημάτων αὐτῆς, συνολικοῦ ἐμφαδοῦ 450.385 τ.μ., δυνάμει τῆς ὑπ' ἀριθ. Β.1115/2537/1975 κοινῆς ἀποφάσεως τῶν Ὑπουργῶν Οἰκονομικῶν καὶ Βιομηχανίας (ΦΕΚ Δ' 93/1975), λόγῳ δημοσίας ὠφελείας, ἤτοι διὰ τὴν ἀνάπτυξιν τῶν ἔργων ἐκμεταλλεύσεως τοῦ Λιγνιτωρυχείου Πτολεμαΐδος, κειμένης εἰς τὴν περιοχὴν τοῦ Χωρίου Καρδιὰ καὶ ἐν τῇ κτηματικῇ περιοχῇ τῆς Κοινότητος Καρδιᾶς τῆς Ἐπαρχίας Ἑορδαίας τοῦ Νομοῦ Κοζάνης, πρὸς ὄφελος τῆς τέως Α.Ε. ΛΙΠΤΟΛ, ἤδη συγχωνευθείσης εἰς τὴν καταθέτιδα καὶ ἐμφαινομένης εἰς τὰ ἀπὸ 30-9-1972 Δελτία κτηματογραφήσεως, συνταχθέντων ὑπὸ τῆς τέως Α.Ε. ΛΙΠΤΟΛ καὶ τὰ ἀπὸ 26-5-1976 Δελτία κτηματογραφήσεως τοῦ ἐνεργήσαντος, κατὰ νόμον, τὴν κτηματογράφησιν διπλωματούχου μηχανικοῦ, καθορισθεῖσαν διὰ τῆς ὑπ' ἀριθ. 401/1976 ἀποφάσεως τοῦ Ἐφετείου Λαρίσης καὶ ἀποδοτέαι εἰς τοὺς κατὰ νόμον ἀναγνωρισθέντας καὶ ἀναγνωρισθησομένους δικαιούχους.

Ἡ παρακατάθεσις αὕτη γίνεται μὲ πᾶσαν ἐπιφύλαξιν τῶν δικαιωμάτων τῆς ὡς ἄνω καταθέτιδος ΔΕΗ, ὡς πρὸς τὴν ἄσκησιν τῶν δικαιωμάτων της, ἐκ τῆς τυχὸν ἐκδοθησομένης εὐνοϊκῆς ὑπὲρ αὐτῆς ἀποφάσεως ἐπὶ ἀσκηθείσης σχετικῆς ἀναιρέσεώς της.

Ἐν Ἀθήναις τῇ 16 Ἀπριλίου 1977

Ὁ Διευθυντὴς
Α. ΠΑΡΙΣΗΣ

Ὁ Ταμίας
Β. ΧΑΡΑΛΥΤΗΣ

Ἡ Προϊστ. τοῦ Τμήματος
ΔΕΣ. ΒΑΣΙΛΟΠΟΥΛΟΥ

ΠΟΛΕΟΔΟΜΙΑ

ΔΙΑΤΑΓΜΑΤΑ

(4)

Περὶ τροποποιήσεως τοῦ ρυμοτομικοῦ σχεδίου Πειραιῶς.

Ο ΠΡΟΕΔΡΟΣ
ΤΗΣ ΕΛΛΗΝΙΚΗΣ ΔΗΜΟΚΡΑΤΙΑΣ

Ἔχοντες ὑπ' ὄψει τὰς διατάξεις τοῦ ἀπὸ 17 Ἰουλίου 1923 Ν. Δ/τος «περὶ σχεδίων πόλεων κλπ.», ὡς μεταγενεστέρως ἐτροποποιήθησαν καὶ συνεπληρώθησαν καὶ εἰδικώτερον τῶν ἄρθρων 3 καὶ 70 αὐτοῦ, τοῦ ἀπὸ 8.9.1923 Δ/τος «περὶ καθορισμοῦ τῆς κατὰ τὸ ἄρθρον 3 τοῦ ἀπὸ 17.7.1923 Ν. Δ/τος «περὶ σχεδίων πόλεων κλπ. προθεσμίας» (ΦΕΚ 257/Α') καὶ τὸ ὅτι ἡ κατὰ τὸ Διάταγμα αὐτὸ προθεσμία παρῆλθεν ἄπρακτος, τῆς παρ. 3 τοῦ ἄρθρου 12 τοῦ Ν.Δ. 1262/1972 (ΦΕΚ 194/Α') ὡς αὕτη ἀντικατεστάθη διὰ τοῦ ἄρθρου 3 τοῦ Ν.Δ. 198/1973 (ΦΕΚ 267/Α') καὶ ἰδόντες τὴν ὑπ' ὑπ' ἀριθ. 22219/2908/19.9.1973 ἀπόφασιν τοῦ Ὑπουργοῦ Δημοσίων Ἔργων (Φ.Ε.Κ. 277/Δ'), τὴν ὑπ' ἀριθ. 3777/1975 ἀπόφασιν τῆς ὁλομελείας τοῦ Συμβουλίου τῆς Ἐπικρατείας, ὡς καὶ τὰς ὑπ' ἀριθ. 677/1976 καὶ 144/1977 γνωμοδοτήσεις τοῦ Συμβουλίου Δημοσίων Ἔργων (Τμῆμα Μελετῶν), προτάσει τοῦ ἐπὶ τῶν Δημοσίων Ἔργων Ὑπουργοῦ, ἀπεφασίσαμεν:

Ἄρθρον μόνον.

Ἐγκρίνεται ἡ τροποποίησις τοῦ ρυμοτομικοῦ σχεδίου Πειραιῶς εἰς τὴν περιοχὴν «Καμίνια» διὰ καταργήσεως τμήματος τοῦ μεταξὺ τῶν ὁδῶν Ἀλμυρίδος καὶ Μαραθῶνος, τμήματος τῆς ὁδοῦ Κωνσταντινουπόλεως, ὡς ἐμφαίνηται εἰς τό, ὑπὸ τοῦ Προϊσταμένου τῆς Ὑπηρεσίας Οἰκισμοῦ τεθεωρημένον διὰ τῆς ὑπ' ἀριθ. Ε.9736/1977 πράξεως αὐτοῦ σχετικὸν πρωτότυπον διάγραμμα ὑπὸ κλίμακα 1:1000, οὗτινος συνοπτικὸν ἀντίτυπον δημοσιεύεται μετὰ τοῦ παρόντος.


Εἰς τὸν αὐτὸν ἐπὶ τῶν Δημοσίων Ἔργων Ὑπουργόν, ἀνατίθεμεν τὴν δημοσίευσιν καὶ ἐκτέλεσιν τοῦ παρόντος Διατάγματος.

Ἐν Ἀθήναις τῇ 20 Ἀπριλίου 1977

Ο ΠΡΟΕΔΡΟΣ ΤΗΣ ΔΗΜΟΚΡΑΤΙΑΣ
ΚΩΝΣΤΑΝΤΙΝΟΣ Δ. ΤΣΑΤΣΟΣ

Ο ΥΠΟΥΡΓΟΣ ΔΗΜΟΣΙΩΝ ΕΡΓΩΝ
ΧΡΙΣΤΟΦΟΡΟΣ ΣΤΡΑΤΟΣ

Απόσπασμα
εκ του σχεδίου της πόλεως
Πειραιώς
«Κατά την θέσιν Καμίνια»
κλίμαξ 1:1000

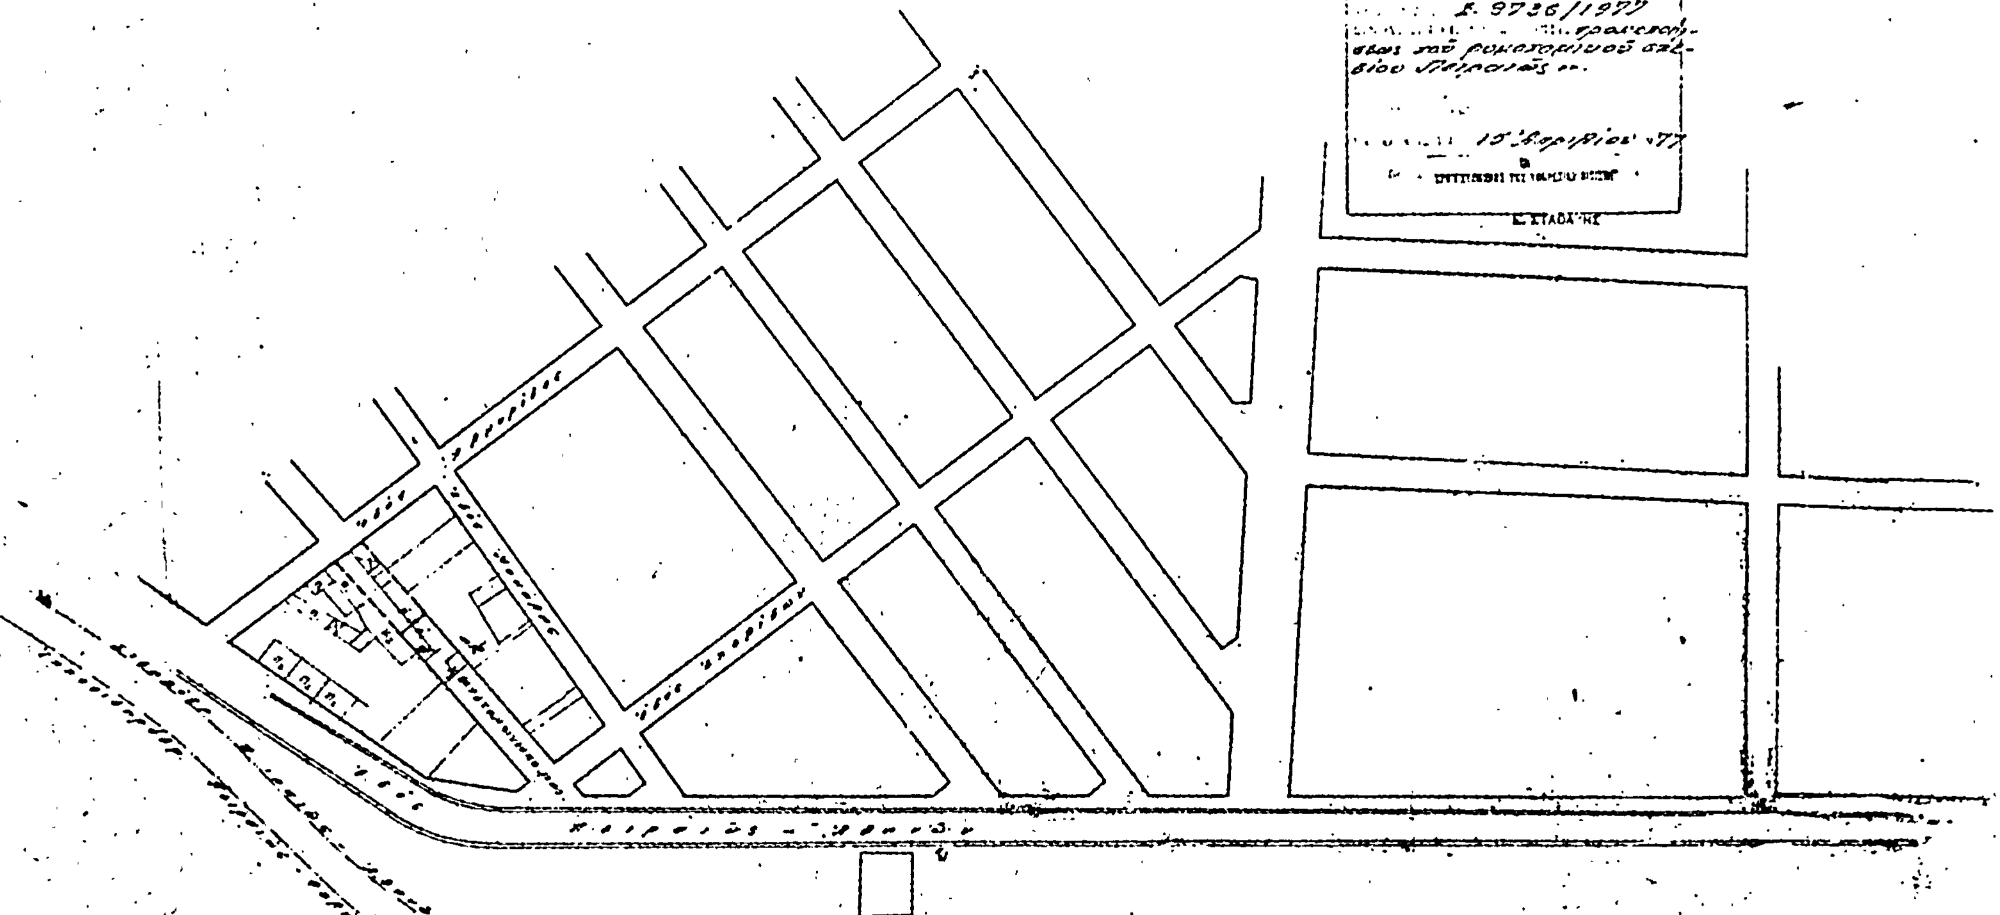

ΑΠΟΦΑΣΕΙΣ

Αριθ. Τ.Γ. 58224 (5)

Περὶ τροποποιήσεως σχεδίου Πόλεως Σάμου στὴν περιοχὴ τῶν Ο.Τ. 173, 176, 184, 185.

Ο ΝΟΜΑΡΧΗΣ ΣΑΜΟΥ

Ἔχοντας ὑπόψη:

1. Τὶς διατάξεις τοῦ ἀπὸ 17-7-1923 Ν.Δ. «περὶ σχεδίων Πόλεων κ.λπ.» ὅπως τροποποιήθηκαν καὶ συμπληρώθηκαν ἀργότερα καὶ εἰδικώτερα τὰ ἄρθρα 3, 9 καὶ 70 αὐτοῦ.

2. Τὴν ἀπόφαση 148/76 τοῦ Δημοτικ. Συμβουλίου Σάμου σχετικὰ μὲ τὴν τροποποίηση τοῦ Σχεδίου Πόλεως Σάμου στὰ Ο.Τ. 173, 176, 184 καὶ 185.

3. Τὸν Α.Ν. 314/68 «περὶ παροχῆς εἰς τὸν Ὑπουργὸ Βορείου Ἑλλάδος καὶ τοὺς Νομάρχας ἁρμοδιότητος ἐπὶ θεμάτων ἐγκρίσεως, ἐπεκτάσεως ἢ τροποποιήσεως σχεδίων Πόλεων ἢ Κωμῶν» ὅπως τροποποιήθηκε μὲ τὸ Ν.Δ. 1018/71.

4. Τὸ Νόμο 3200/1955 «περὶ διοικητικῆς ἀποκεντρώσεως» σὲ συνδυασμὸ μὲ τὶς διατάξεις τοῦ Ν.Δ. 532/70 καὶ τοῦ Β.Δ. 712/1970 ὅπως ἰσχύει μετὰ τὴν ἔκδοση τοῦ Π.Δ. 241/1973.

5. Τὸ ἀπὸ 26-9-1939 Β.Δ. (ΦΕΚ 417 τ. Α') μὲ τὸ ὁποῖο ἐγκρίθηκε τὸ ρυμοτομικὸ σχέδιο Πόλεως Σάμου καὶ τὸ ἀπὸ 9-12-1965 Β.Δ. (ΦΕΚ 5 τ. Δ') περὶ ἀναθεωρήσεως τῶν ὅρων καὶ περιορισμῶν δομήσεως τῶν οἰκοπέδων καὶ περὶ ὕψους οἰκοδομῶν καὶ μεγίστου ἀριθμοῦ ὀρόφων τοῦ ρυμοτομικοῦ σχεδίου Σάμου.

6. Τὰ ἀποτελέσματα τῆς τελευταίας ἀπογραφῆς τοῦ πληθυσμοῦ τοῦ Κράτους σύμφωνα μὲ τὰ ὁποῖα ὁ πληθυσμὸς τῆς Πόλεως Σάμου δὲν ὑπερβαίνει τοὺς 20.000 κατοίκους.

7. Τὴ σύμφωνη γνώμη τοῦ Περιφερειακοῦ Συμβουλίου Δημ. Ἔργων (Τμῆμα Ν. Σάμου) στὸ πρακτικὸ 4/1977 αὐτοῦ (θέμα 3ο), ἀποφασίζει:

Ἐγκρίνει τὴν τροποποίηση τοῦ ρυμοτομικοῦ σχεδίου Πόλεως Σάμου στὰ Ο.Τ. 173, 176, 184 καὶ 185 ὥστε νὰ μετατεθοῦν οἱ οἰκοδομικὲς γραμμὲς ἀπὸ τὶς ἐγκεκριμμένες θέσεις τους στὶς γραμμὲς τῶν δρόμων, ποὺ ὑπάρχουν, ὅπως φαίνεται στὸ θεωρημένο ἀπὸ τὴν Δ.Τ.Υ. τοπογραφικὸ διάγραμμα τῆς 20-11-1976 ποὺ συνοδεύει τὴν ἀπόφαση αὐτή.

Ἡ ἀπόφαση αὐτὴ νὰ δημοσιευθεῖ στὴν Ἐφημερίδα τῆς Κυβερνήσεως.

Σάμος, 29 Μαρτίου 1977

Ὁ Νομάρχης
ΚΛ. ΦΙΛΙΠΠΑΚΗΣ

ΤΡΟΠΟΠΟΙΗΣΙΣ ΣΧΕΔΙΟΥ ΠΟΛΕΩΣ ΣΑΜΟΥ
ΕΙΣ ΤΑ Ο.Τ. 173, 176, 184 και 185

ΚΛΙΜΑΞ 1:500

— Ισχύουσαι οικοδομ. γραμμαί
— Προτεινόμεναι οικοδ. γραμμαί
-- Καταργούμεναι οικοδ. γραμμαί

Ο.Τ. 185

Ο.Τ. 173

Ο.Τ. 184

Ο.Τ. 176

ΕΘΕΩΡΗΘΗ
Έν Σάμῳ τῇ 28/3/77
Ο Δ/ντής Τεχνικών Υπηρεσιών
παρά τῇ Νομαρχίᾳ Σάμου

ΕΛΛΗΝΙΚΗ ΔΗΜΟΚΡΑΤΙΑ
ΝΟΜΑΡΧΙΑ ΣΑΜΟΥ

Σάμος 20/11/76
Ο συντάξας

Τό παρόν σχεδιάγραμμα
είναι σύμφωνον μέ τήν
υπ' αριθμ. 148/76 απόφασιν
τού Δημοτ. Σ/λίου

Ο ΔΗΜΑΡΧΟΣ

ΓΙΑΝ. ΔΗΜΗΤΡΙΟΥ

Ἀριθ. Ε. 940 (6)

Περὶ τροποποιήσεως τοῦ σχεδίου διανομῆς οἰκισμοῦ Γόμφων Ν. Τρικάλων.

Ο ΝΟΜΑΡΧΗΣ ΤΡΙΚΑΛΩΝ

Ἔχοντας ὑπόψη:

1. Τὶς διατάξεις: α) Τοῦ Ν. 3200/1955, «περὶ διοικητικῆς ἀποκεντρώσεως» ὅπως συμπληρώθηκαν καὶ τροποποιήθηκαν μεταγενέστερα, β) τοῦ Ν.Δ. τῆς 17-7-1923 «περὶ σχεδίων πόλεων κ.λ.π.» ὅπως τροποποιήθηκαν καὶ συμπληρώθηκαν μεταγενέστερα, γ) τοῦ Ν.Δ. 8/1973 «περὶ ΓΟΚ», δ) τοῦ Β.Δ. 712/1970 «περὶ καθορισμοῦ τῶν διατηρουμένων ὑπὲρ τοῦ Ὑπουργοῦ Δημ. Ἔργων ἁρμοδιοτήτων κλπ.» ὅπως τροποποιήθηκαν καὶ συμπληρώθηκαν μεταγενέστερα, ε) τοῦ Ν.Δ. 1018/1971, «περὶ τροποποιήσεως καὶ συμπληρώσεως τοῦ Α.Ν. 314/1968 «περὶ παροχῆς εἰς τὸν Ὑπουργὸν Βορείου Ἑλλάδος καὶ τοὺς Νομάρχας ἁρμοδιότητας ἐπὶ θεμάτων ἐγκρίσεως, ἐπεκτάσεως ἢ τροποποιήσεως σχεδίων πόλεων καὶ κωμῶν».

2. Τὸ ἀπὸ τὸ ἔτος 1934 σχέδιο διανομῆς τοῦ οἰκισμοῦ Γόμφων Τρικάλων.

3. Τὴν Α9/1-8/3/9-8-1971 κοινὴ ἀπόφαση τῶν Ὑπουργῶν Προεδρίας Κυβερνήσεως καὶ Ἐσωτερικῶν «περὶ ὀργανώσεως τῶν Νομαρχιῶν».

4. Τὴν 36/1976 ἀπόφαση τοῦ Κοινοτικοῦ Συμβουλίου Γόμφων Τρικάλων «περὶ τροποποιήσεως τοῦ σχεδίου διανομῆς τοῦ οἰκισμοῦ.

5. Τὴν σύμφωνον γνωμοδότηση τοῦ Περιφερειακοῦ Συμβουλίου Δημ. Ἔργων - Τμῆμα Τρικάλων διατυπωμένη στὸ 2/θέμα 9ο/25-1-1977 πρακτικὸ συνεδριάσεως αὐτοῦ, ἀποφασίζουμε:

Ἐγκρίνουμε τὴν τροποποίηση τοῦ σχεδίου διανομῆς, ἔτους 1934 τοῦ οἰκισμοῦ Γόμφων Τρικάλων καὶ εἰδικώτερα στὰ 22 καὶ 43 οἰκοδομικὰ τετράγωνα αὐτοῦ ὅπως φαίνεται πιὸ ἀναλυτικὰ στὸ τοπογραφικὸ σχέδιο μὲ κλίμακα 1:1000, τὸ ὁποῖο ἐλεγμένο καὶ θεωρημένο ἀπὸ τὴν ΔΤ.Υ.ΝΟ συνοδεύει τὴν παροῦσα ἀπόφαση.


Ἡ ἀπόφαση αὐτὴ νὰ δημοσιευθεῖ στὴν Ἐφημερίδα τῆς Κυβερνήσεως.

Τρίκαλα, 14 Φεβρουαρίου 1977

Ὁ Νομάρχης
Γ. ΧΑΡΑΛΑΜΠΟΠΟΥΛΟΣ

ΕΛΛΗΝΙΚΗ ΔΗΜΟΚΡΑΤΙΑ
ΝΟΜΑΡΧΙΑ ΤΡΙΚΑΛΩΝ
Δ/ΝΣΙΣ ΤΕΧΝ. ΥΠΗΡΕΣΙΩΝ

ΤΟΠΟΓΡΑΦΙΚΟΝ ΔΙΑΓΡΑΜΜΑ
ΤΡΟΠΟΠΟΙΗΣΕΩΣ ΤΩΝ ΥΠ' ΑΡ. 22 ϛ 43 ΟΙΚΟΔ. ΤΕΤΡΑΓΩΝΩΝ
ΤΟΥ ΣΧΕΔΙΟΥ ΔΙΑΝΟΜΗΣ ΟΙΚΙΣΜΟΥ ΓΟΜΦΩΝ ΤΡΙΚΑΛΩΝ
Συνοδεῦον τὴν ὑπ' ἀρ Ε. 940/77 κ. Νομάρχου Τρικάλων.
ΚΛ. 1:1000

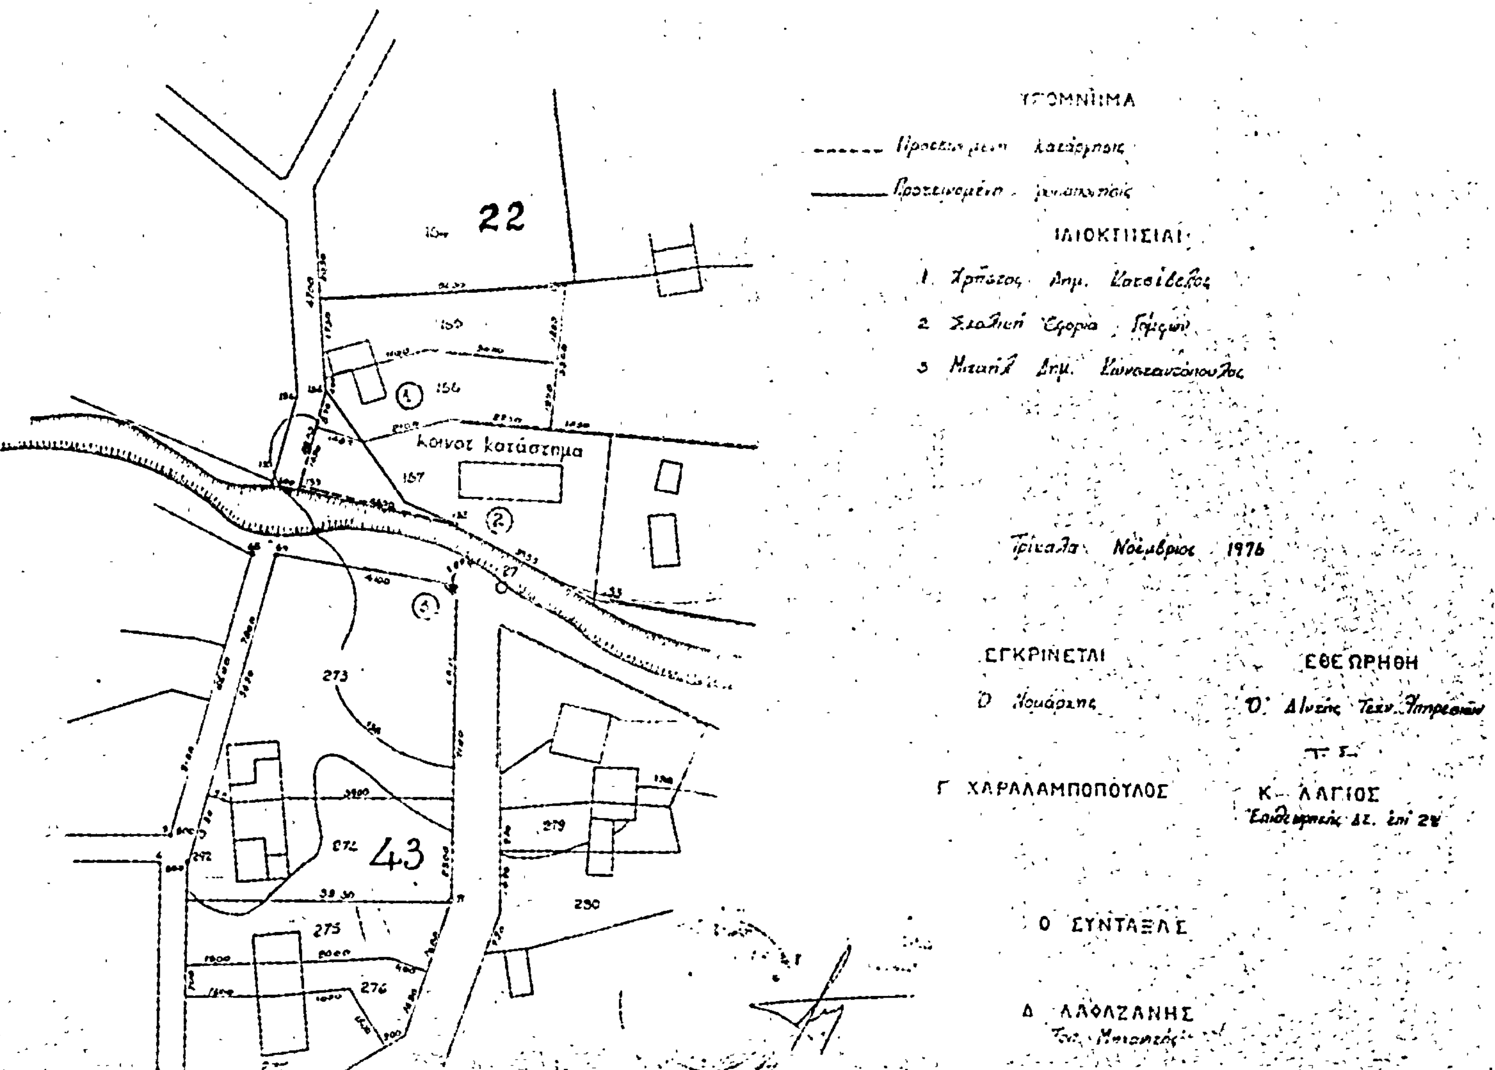

ΑΝΑΚΟΙΝΩΣΕΙΣ

(7)

Περὶ εἰδοποιήσεως τῆς γενομένης παρακαταθέσεως ἀποζημιώσεως λόγῳ προσκυρώσεως ἀκινήτων εἰς περιοχὴν Πατρῶν.

Γνωστοποιεῖται εἰς τοὺς ἐνδιαφερομένους ὅτι ὁ Κων/νος Ἰωάννου Σωτηρόπουλος, κάτοικος Πατρῶν, κατέθεσεν εἰς τὸ Ταμεῖον Παρακαταθηκῶν καὶ Δανείων (Γραφεῖον Παρακαταθηκῶν Α' Πατρῶν) ποσὸν δραχμῶν τριακοσίων ἑβδομήκοντα χιλιάδων ἐννεακοσίων ὀγδοήκοντα ἑπτὰ καὶ πεντήκοντα λεπτῶν (370.987,50) δι' ἀποζημίωσιν καθορισθεῖσαν προσωρινῶς διὰ τῆς ὑπ' ἀριθ. 294/1977 ἀποφάσεως τοῦ Μον/λοῦς Πρωτ/κείου Πατρῶν διὰ προσκυρούμενα καὶ ρυμοτομούμενα ἀκίνητα δυνάμει τῆς ὑπ' ἀριθ. 4/1976 πράξεως ἀναλογισμοῦ καὶ ἀποζημιώσεως τοῦ Πολ/κοῦ Γραφείου Πατρῶν, κυρωθείσης διὰ τῆς ὑπ' ἀριθ. Η. 1453/1976 ἀποφάσεως Νομάρχου Ἀχαΐας καὶ ἐν συνεχείᾳ διὰ τῆς ὑπ' ἀριθ. Ε. 18871/1976 ἀποφάσεως Ὑπουργοῦ Δημ. Ἔργων, κείμενα ἐν Πάτραις τοῦ Δήμου Πατρέων καὶ ἐπὶ τῆς ὁδοῦ Ἰκτίνου, εἰκονιζόμενα εἰς τὸ ἀπὸ 4.2.1976 τοπογραφικὸν διάγραμμα τοῦ μηχανικοῦ Δημ. Τσαρδάκα, δεόντως τεθεωρημένου ὑπὸ τοῦ Προϊσταμένου τοῦ Πολ/κοῦ Γραφείου Πατρῶν, φερόμενα ἐπ' ὀνόματι καὶ εἰκαζομένων δικαιούχων 1) Δήμου Πατρέων καὶ 2) Νικολάου Ντιγκινάγκα ἢ Ντιγκινάκα ἢ Τιγκινάγκα, κατοίκου Πατρῶν, ἐκδοθέντος τοῦ ὑπ' ἀριθ. 47830/5.5.1977 γραμματίου συστάσεως παρακαταθήκης τοῦ Γραφείου Παρ/κῶν Α' Πατρῶν τοῦ Τ.Π. καὶ Δ., ὅπερ κατετέθη εἰς τὸν Συμβ/φον Πατρῶν Δημ. Μαντέλλην συνταχθείσης τῆς ὑπ' ἀριθ. 37337/5.5.1977 πράξεώς του ἥτις ἐκοινοποιήθη νομίμως πρὸς γνῶσιν εἰς τοὺς ἄνω εἰκαζομένους δικαιούχους. Ἡ ἄνω κατάθεσις ἐγένετο ἄνευ ὅρου ἀποδοτέα εἰς τοὺς κατὰ νόμον ἀναγνωρισθησομένους δικαιούχους διὰ τὴν κατὰ νόμον συντέλεσιν τῆς ἄνω ρυμοτομίας — προσκυρώσεως.

Ὁ εἰδοποιῶν
ΚΩΝ/ΝΟΣ ΣΩΤΗΡΟΠΟΥΛΟΣ
Κάτοικος Πατρῶν

(Ἀριθ. τριπλ. Ταμείου ΙΖ' Ἀθηνῶν 30923 τῆς 9.5.1977)

ΕΚ ΤΟΥ ΕΘΝΙΚΟΥ ΤΥΠΟΓΡΑΦΕΙΟΥ